



DIRETRIZES

- a) respeitar a heterogeneidade de tipologias habitacionais encontradas no assentamento;
- b) permitir a expansão da unidade habitacional possibilitando que as famílias realizem ampliações segundo suas necessidades;
- c) possibilitar a adaptação das unidades habitacionais, permitindo que os espaços possam ser rearranjados, proporcionando flexibilidade à moradia;
- d) garantir um bom desempenho e a eficiência energética das habitações através dos materiais e da implantação das unidades, garantindo a sustentabilidade do ambiente construído;
- e) dimensionar unidades habitacionais compatíveis com as necessidades das famílias residentes no assentamento;
- f) utilizar tecnologias de fácil reprodução e materiais de construção facilmente encontrados e de baixo custo;
- g) refletir o perfil das famílias existentes na disposição uso dos espaços internos;
- h) proporcionar a participação da comunidade atingida no processo de elaboração do projeto.
- i) proporcionar a viabilização financeira da aquisição da moradia

ESQUEMA DE AMPLIAÇÃO DAS UNIDADES

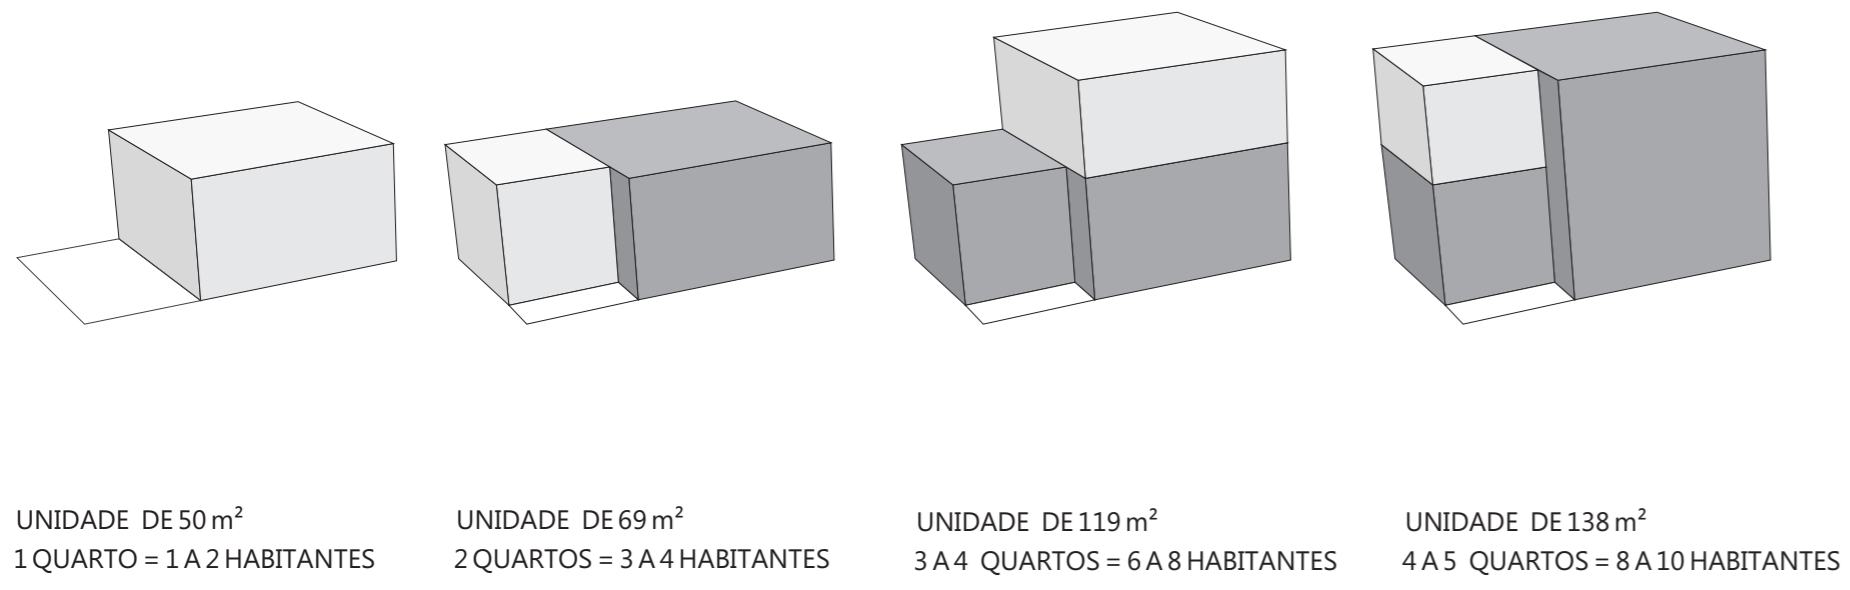

ESQUEMA CONSTRUTIVO BÁSICO DAS UNIDADES

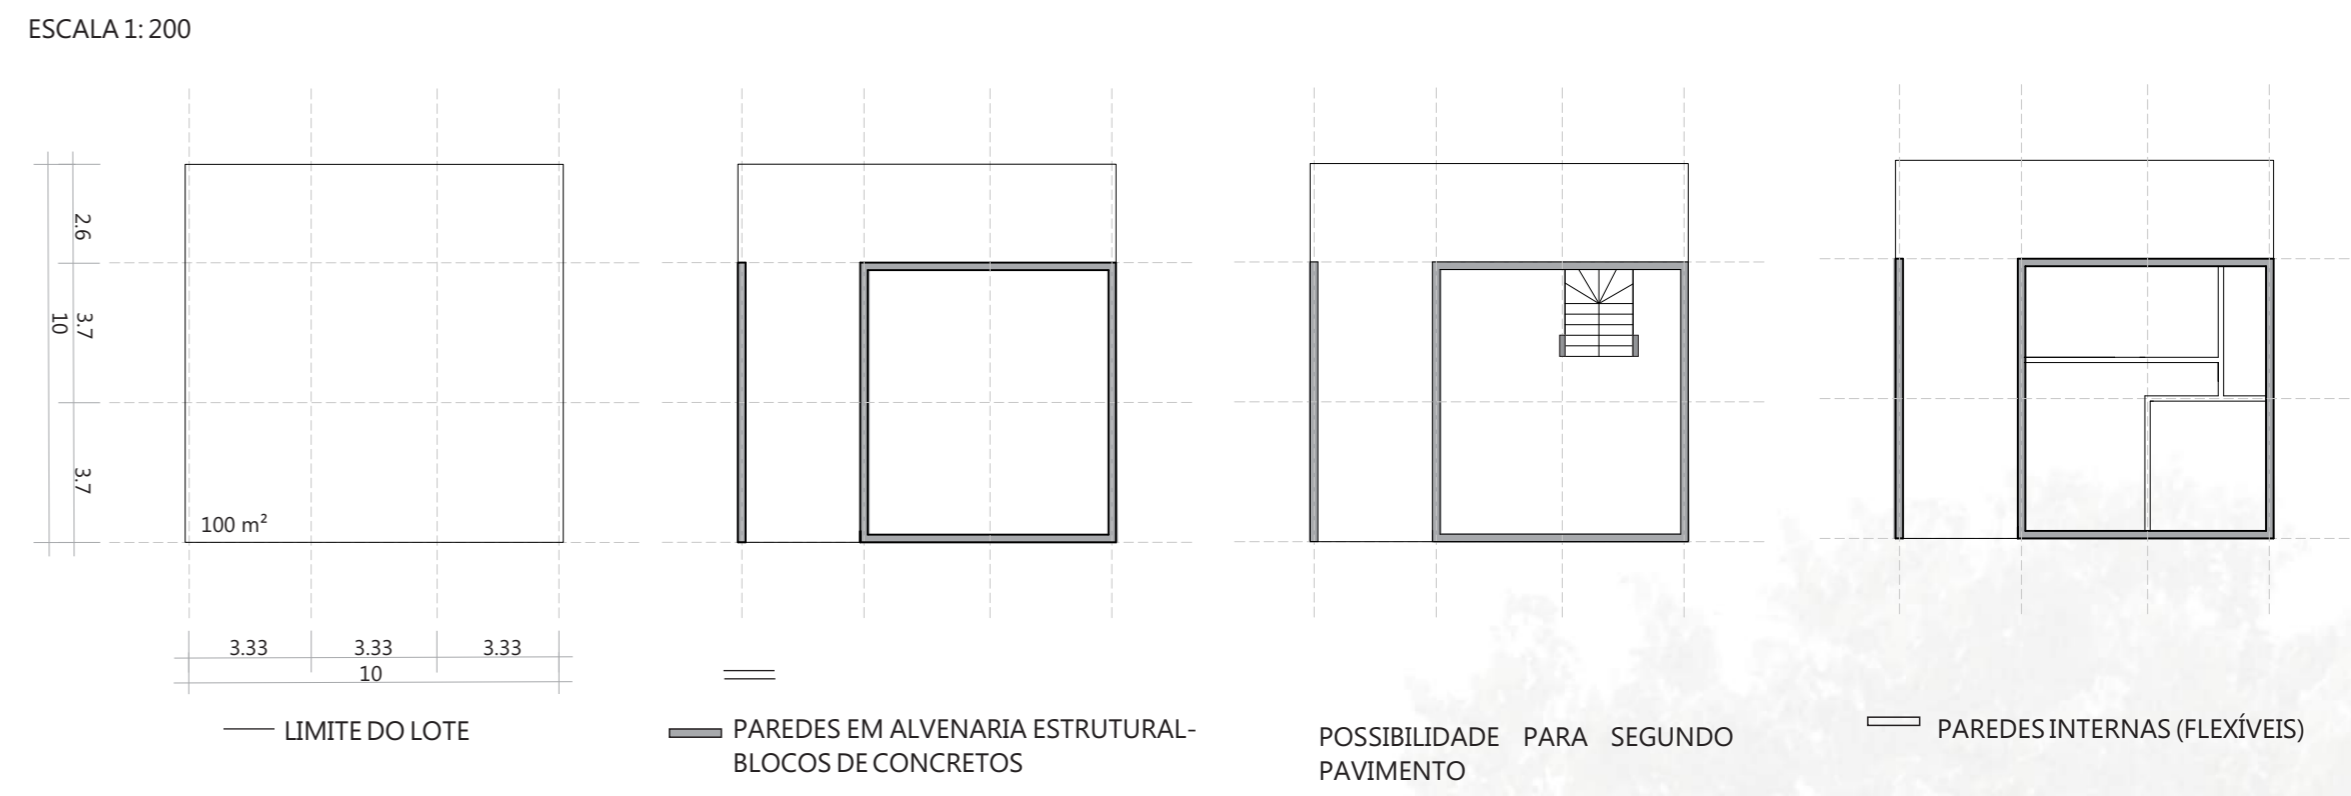

SIMULAÇÃO DE AMPLIAÇÃO E APROPRIAÇÃO DAS UNIDADES

