




ELEVAÇÃO DE UMA QUADRA TIPO  
ESCALA 1:250

UNIDADE MÍNIMA : 1 DORMITÓRIO  
ESCALA 1:100

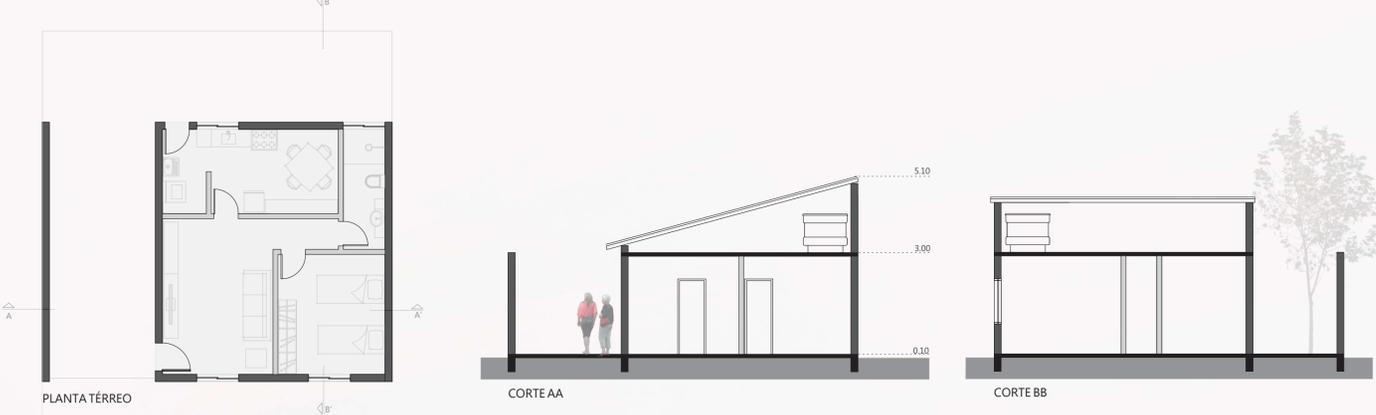

UNIDADE MÁXIMA : 4 DORMITÓRIOS  
ESCALA 1:100

